


凡例
 — : 撤去しても構造耐力上支障がない壁 (コンクリートブロック壁、木造壁)

地下1階平面図 Scale=1:300

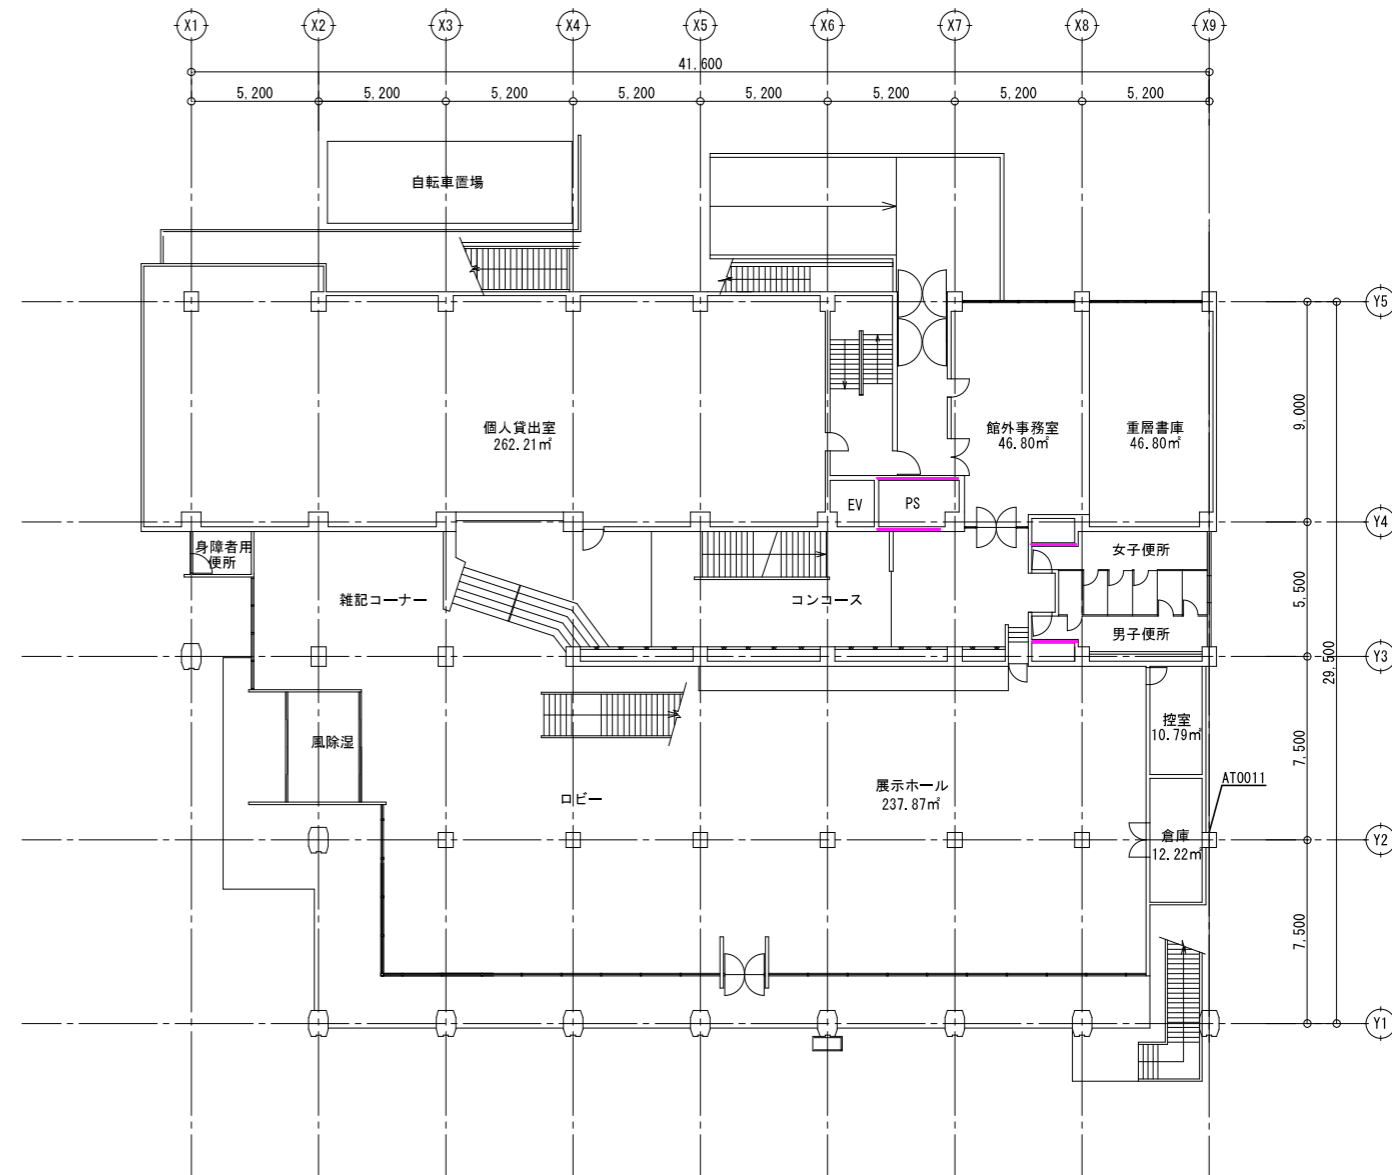


1階平面図 Scale=1:300

記号	年月日	設置登録No.	設置内容	記号	年月日	設置登録No.	設置内容	特記
⑤		SH-		⑩		SH-		
④		SH-		⑨		SH-		
③		SH-		⑧		SH-		
②		SH-		⑦		SH-		
①		SH-		⑥		SH-		


施設名
 旧大宮図書館
 図面名
 平面図
 縮尺
 S=1:300

部門
 A-02
 図面番号

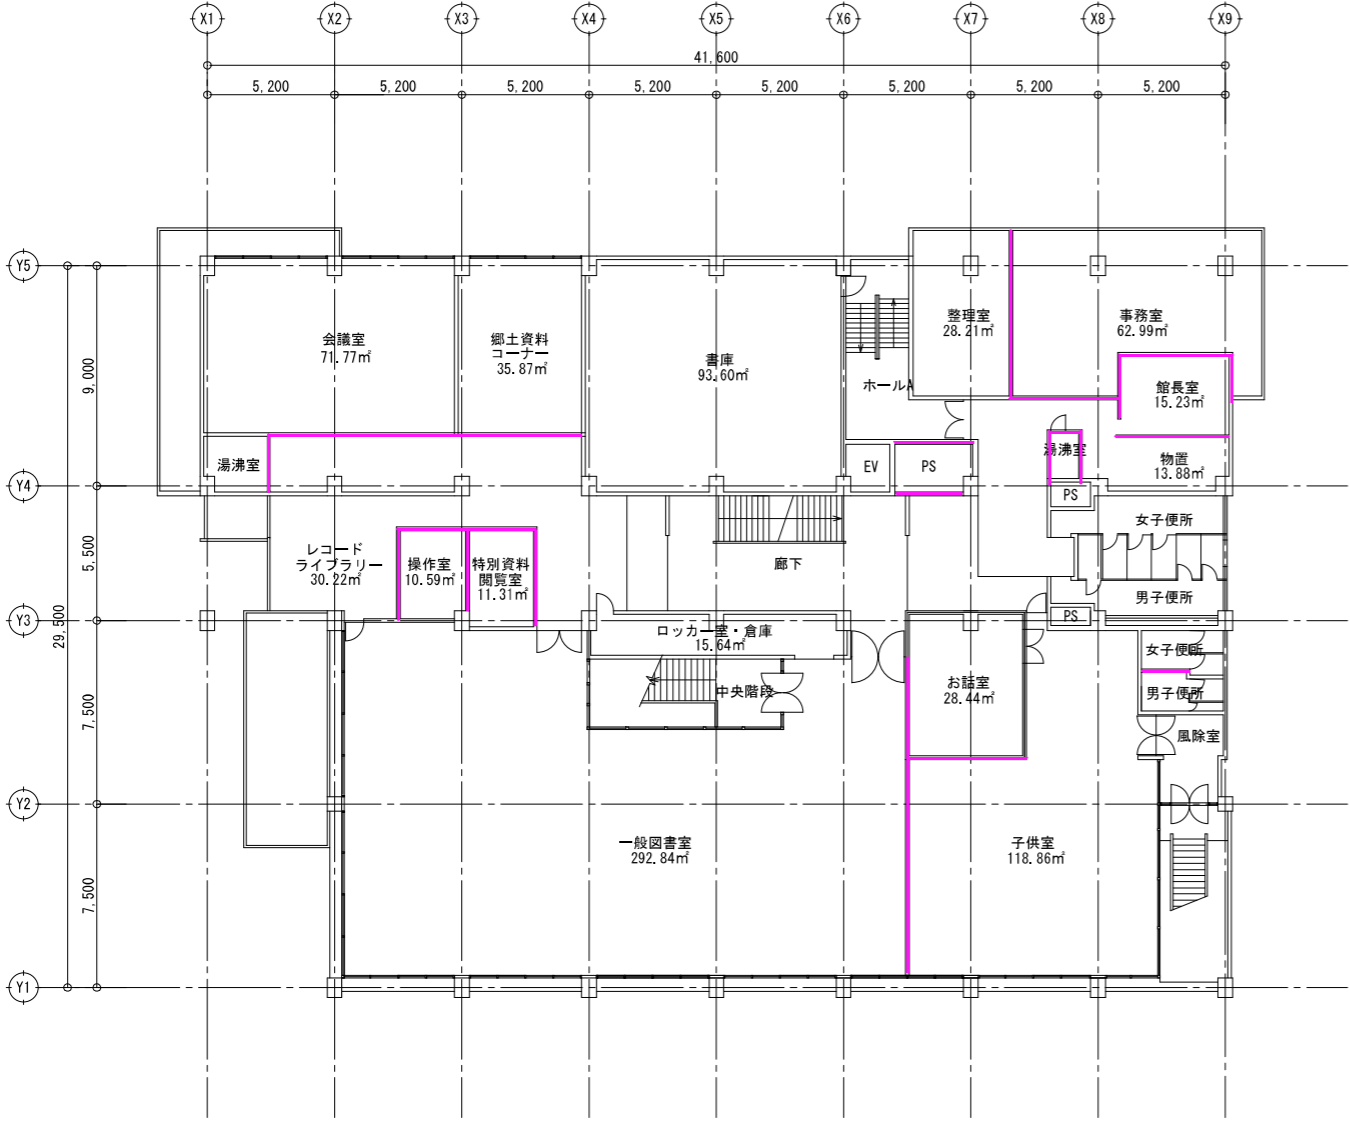

凡例
 — : 撤去しても構造耐力上支障がない壁 (コンクリートブロック壁、木造壁)

2階平面図 Scale=1:300

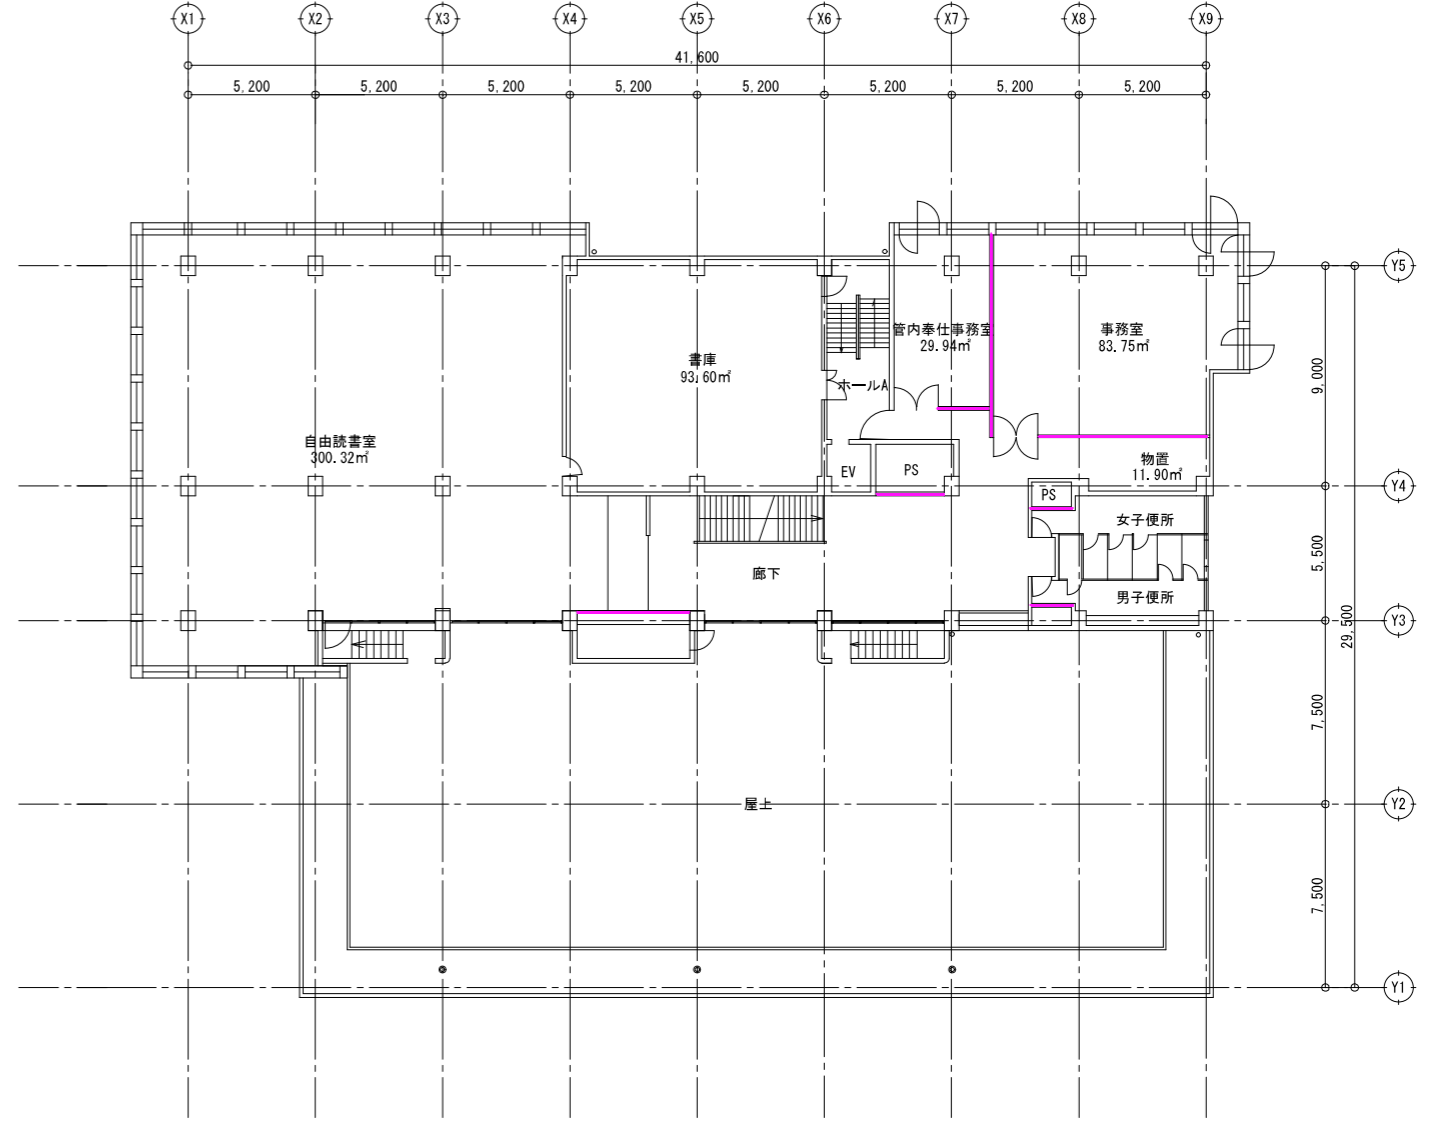

3階平面図 Scale=1:300

記号	年月日	設置登録No.	設置内容	記号	年月日	設置登録No.	設置内容	特記
⑤		SH-		⑩		SH-		
④		SH-		⑨		SH-		
③		SH-		⑧		SH-		
②		SH-		⑦		SH-		
①		SH-		⑥		SH-		

施設名	旧大宮図書館
図面名	平面図
縮尺	S=1:300

部門	A-O3
図面番号	